




側面図 1/50

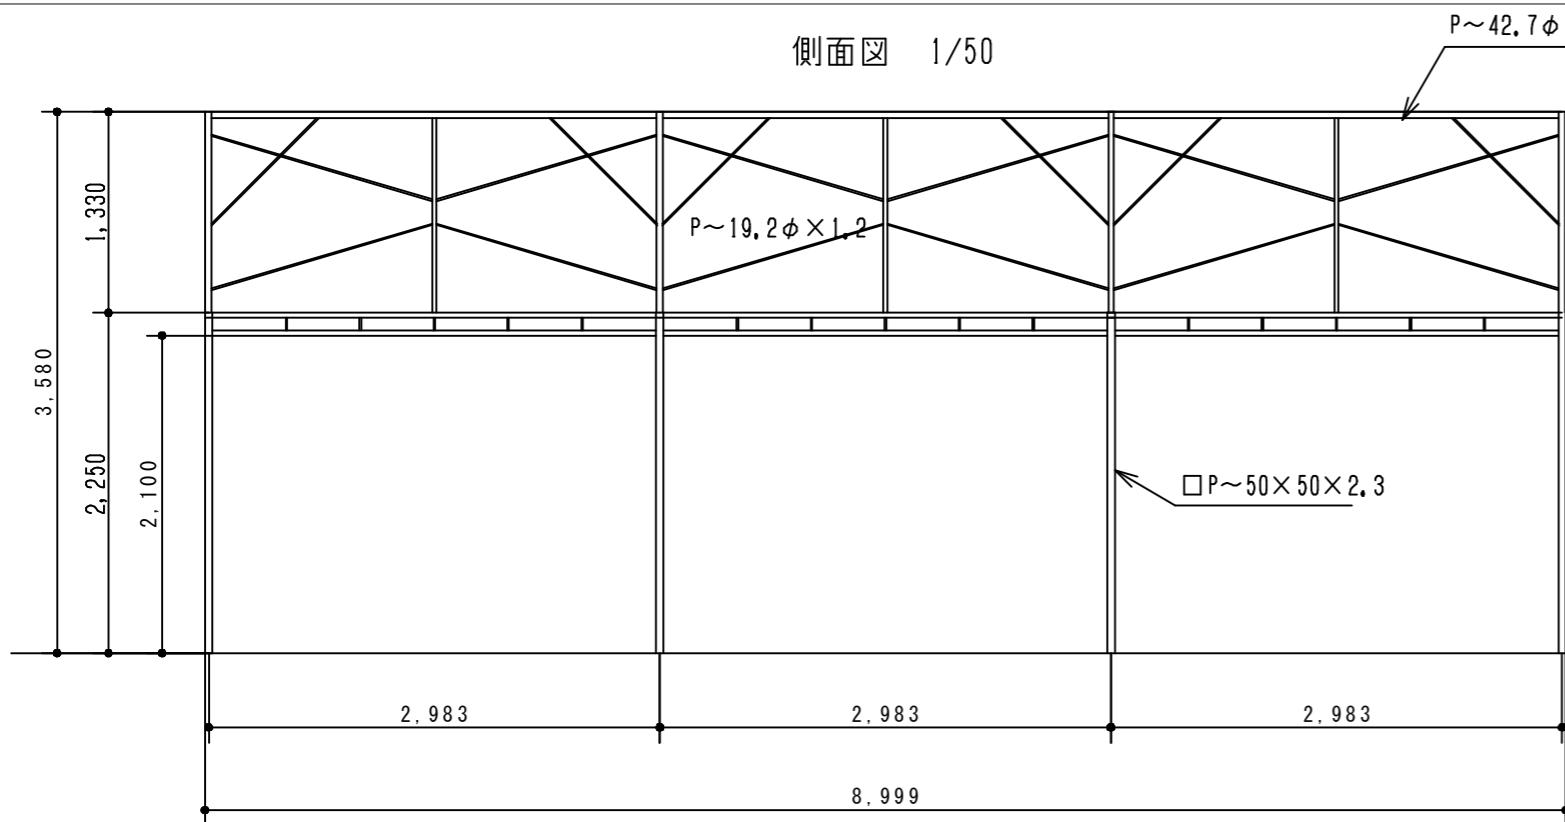

正面図 1/50

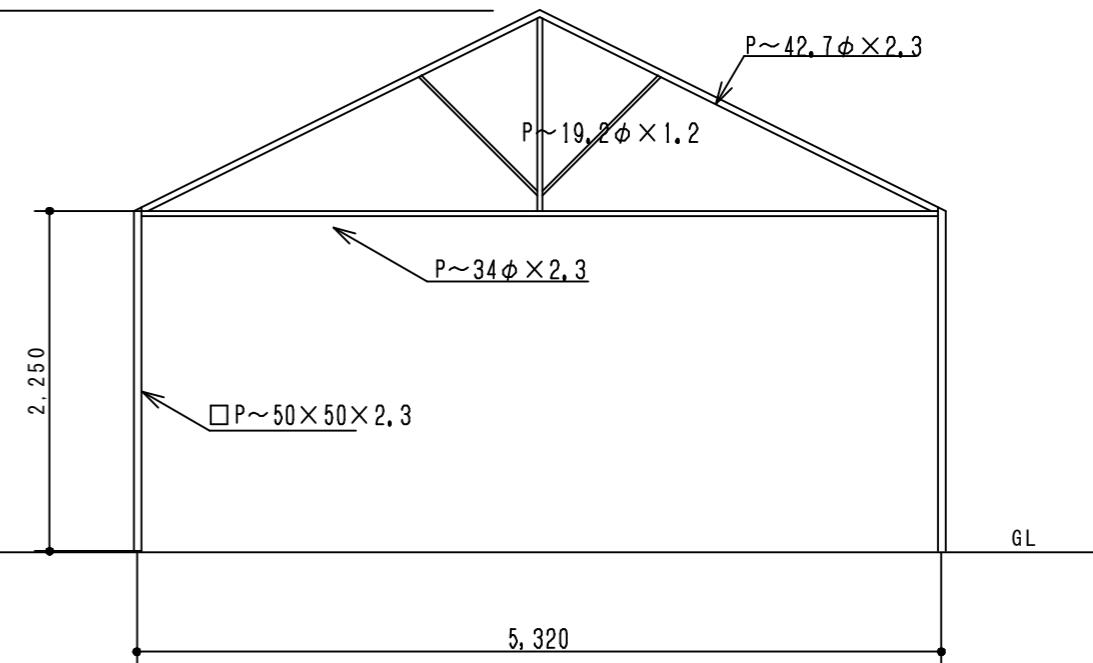

平面図 1/50

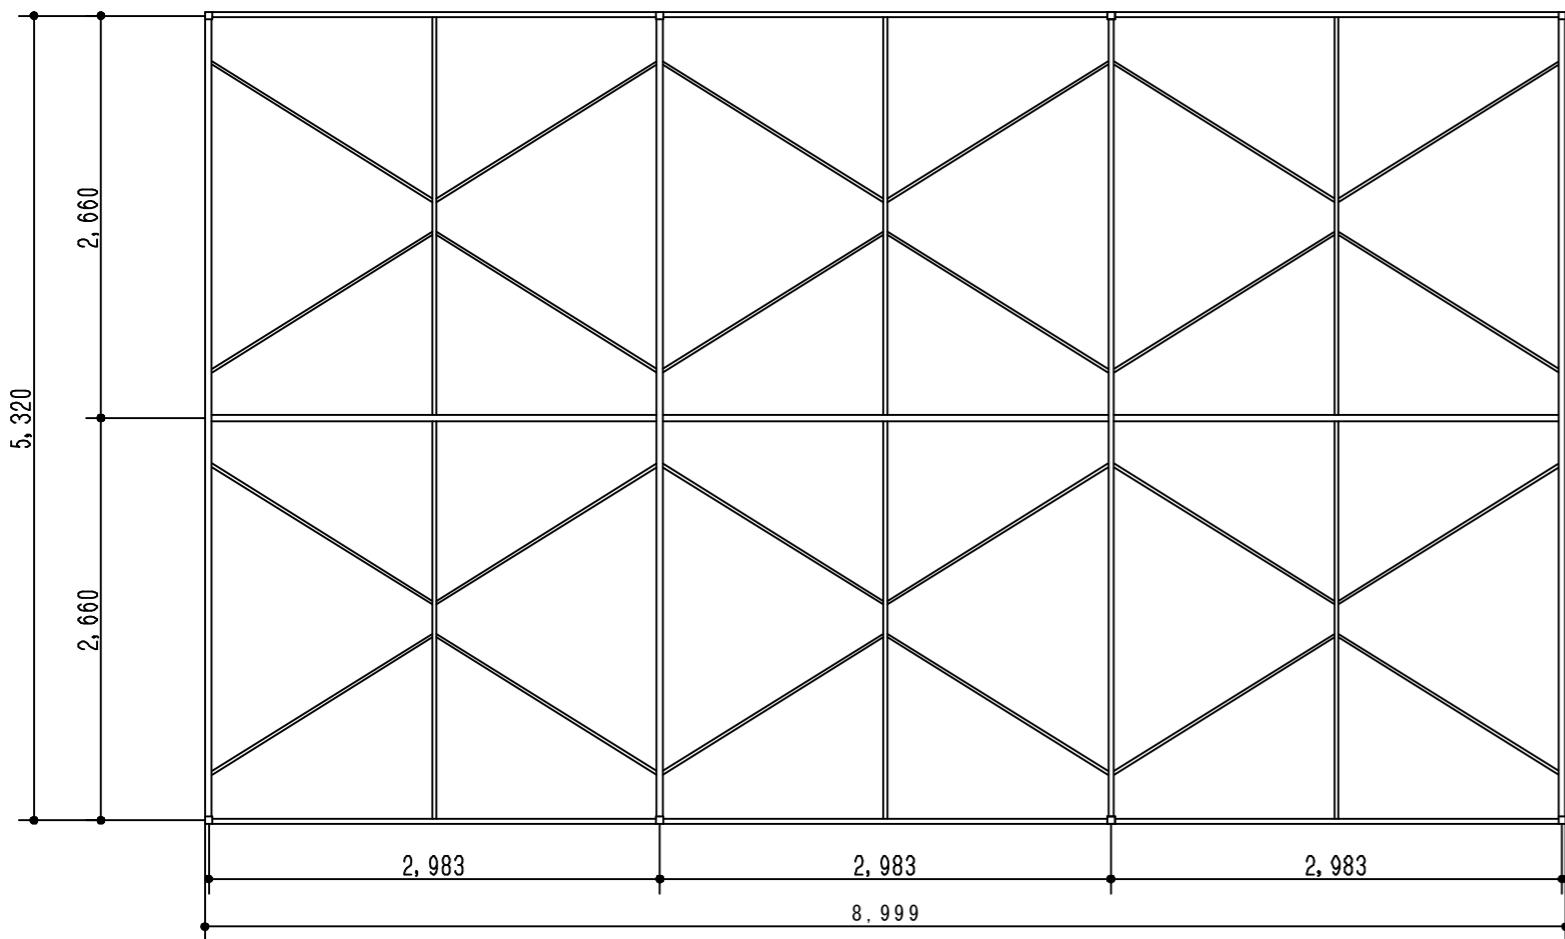

Drawing Title

Place

Date

Scale

Check

新型 3k × 5k フレーム図

1 : 50 (A3)

EVENT KATSUKI
香月テント株式会社